


DIRAD/GEOF/SEF

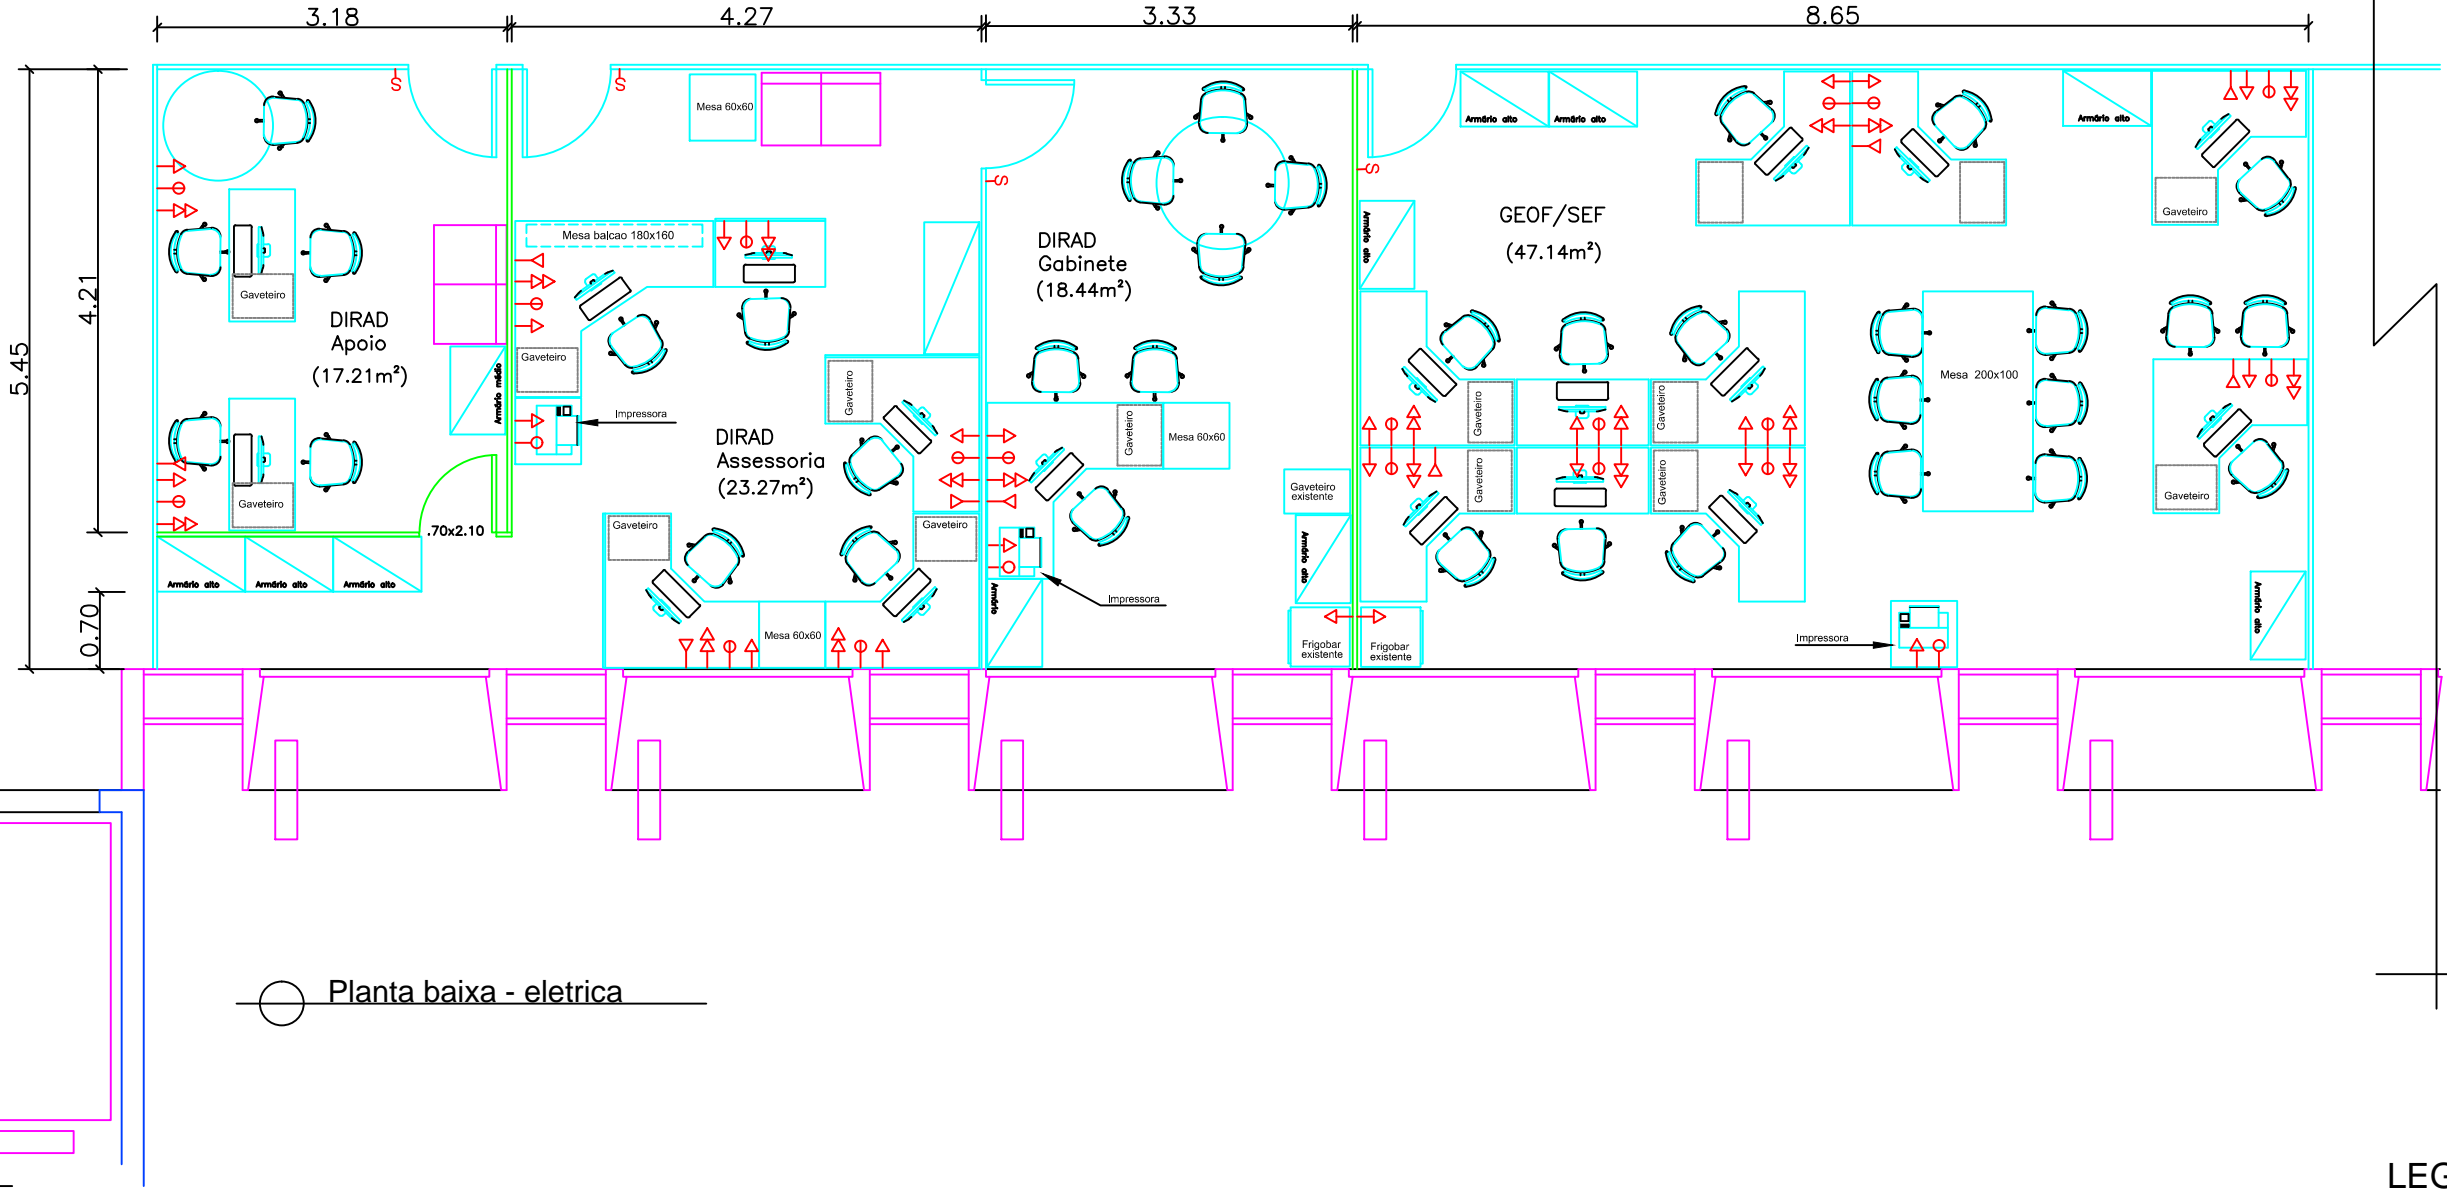

Planta baixa - eletrica

LEGENDA

	TOMADA SIMPLES		LOGICA
	TOMADA ESTABILIZADA		INTERRUPTOR
	TELEFONE		

REFORMAS EM DIVERSOS SETORES

TCE	PONTOS ELÉTRICOS	
	2° PAV.	Junho/2017
	P04	Medidas a ser conferidas no local