



# PROTOCOLLO

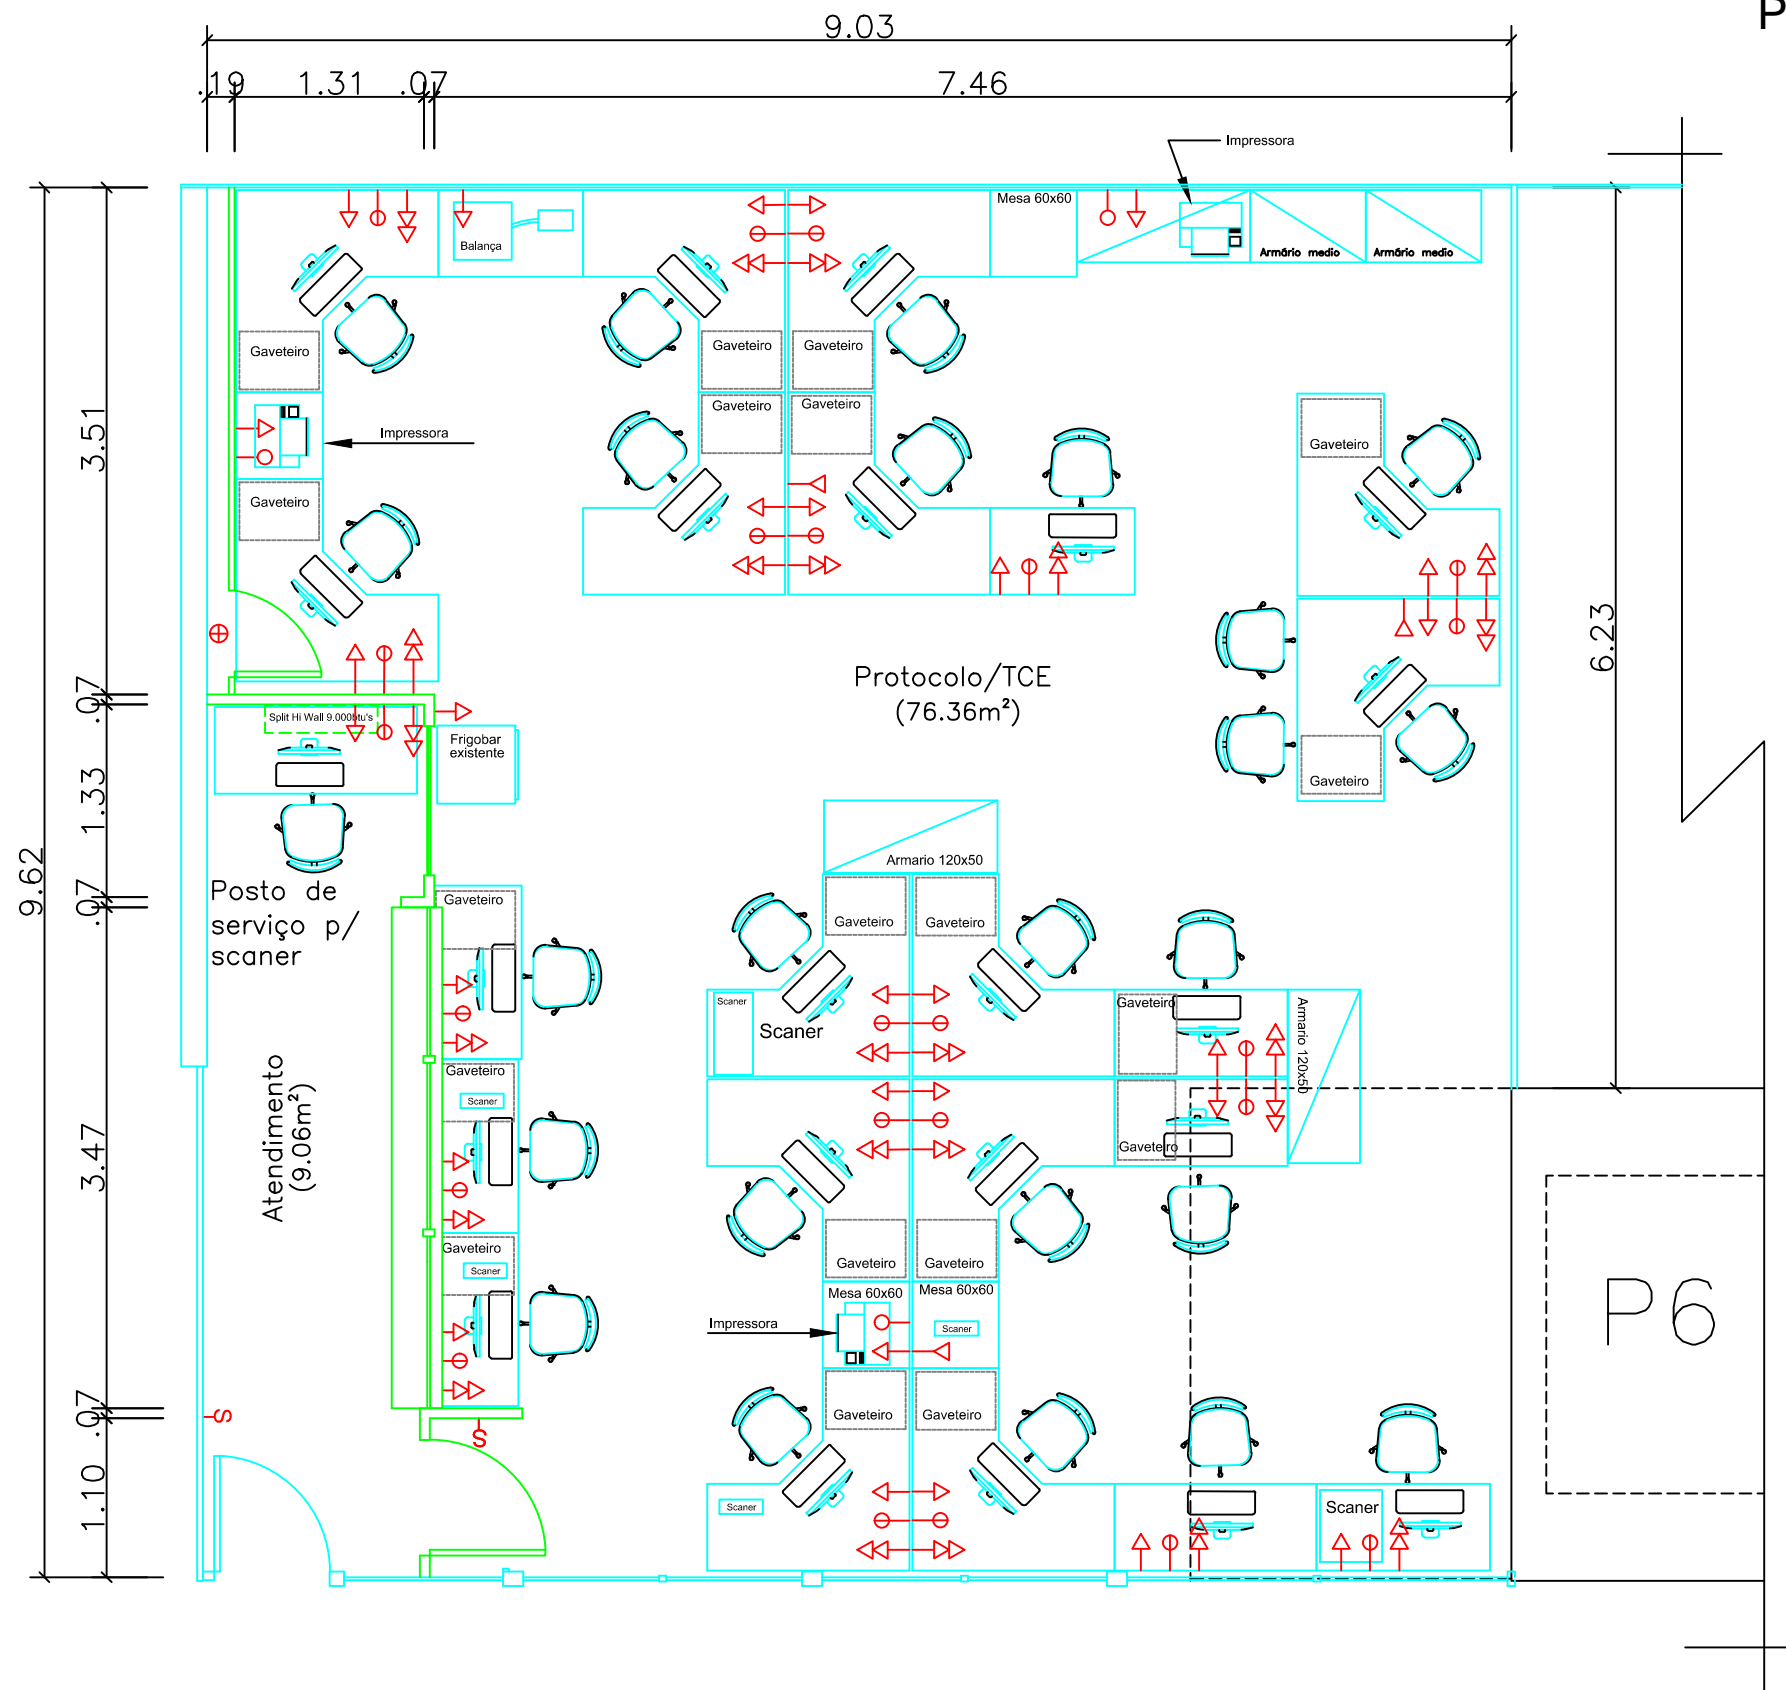

## LEGENDA

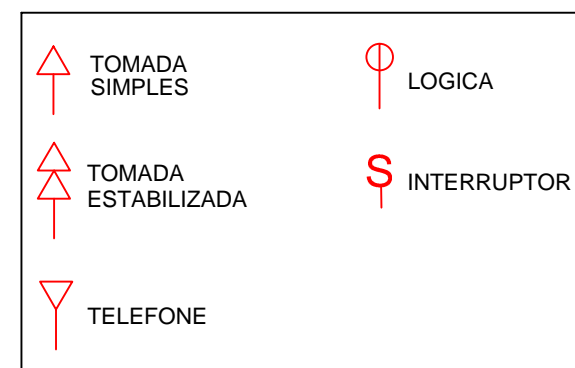

Planta baixa - eletrica

## REFORMAS EM DIVERSOS SETORES

<b>TCE</b>	PONTOS ELÉTRICOS TERREO ————— Junho/2017
<b>T05</b>	Medidas a ser conferidas no local