



Corte AA

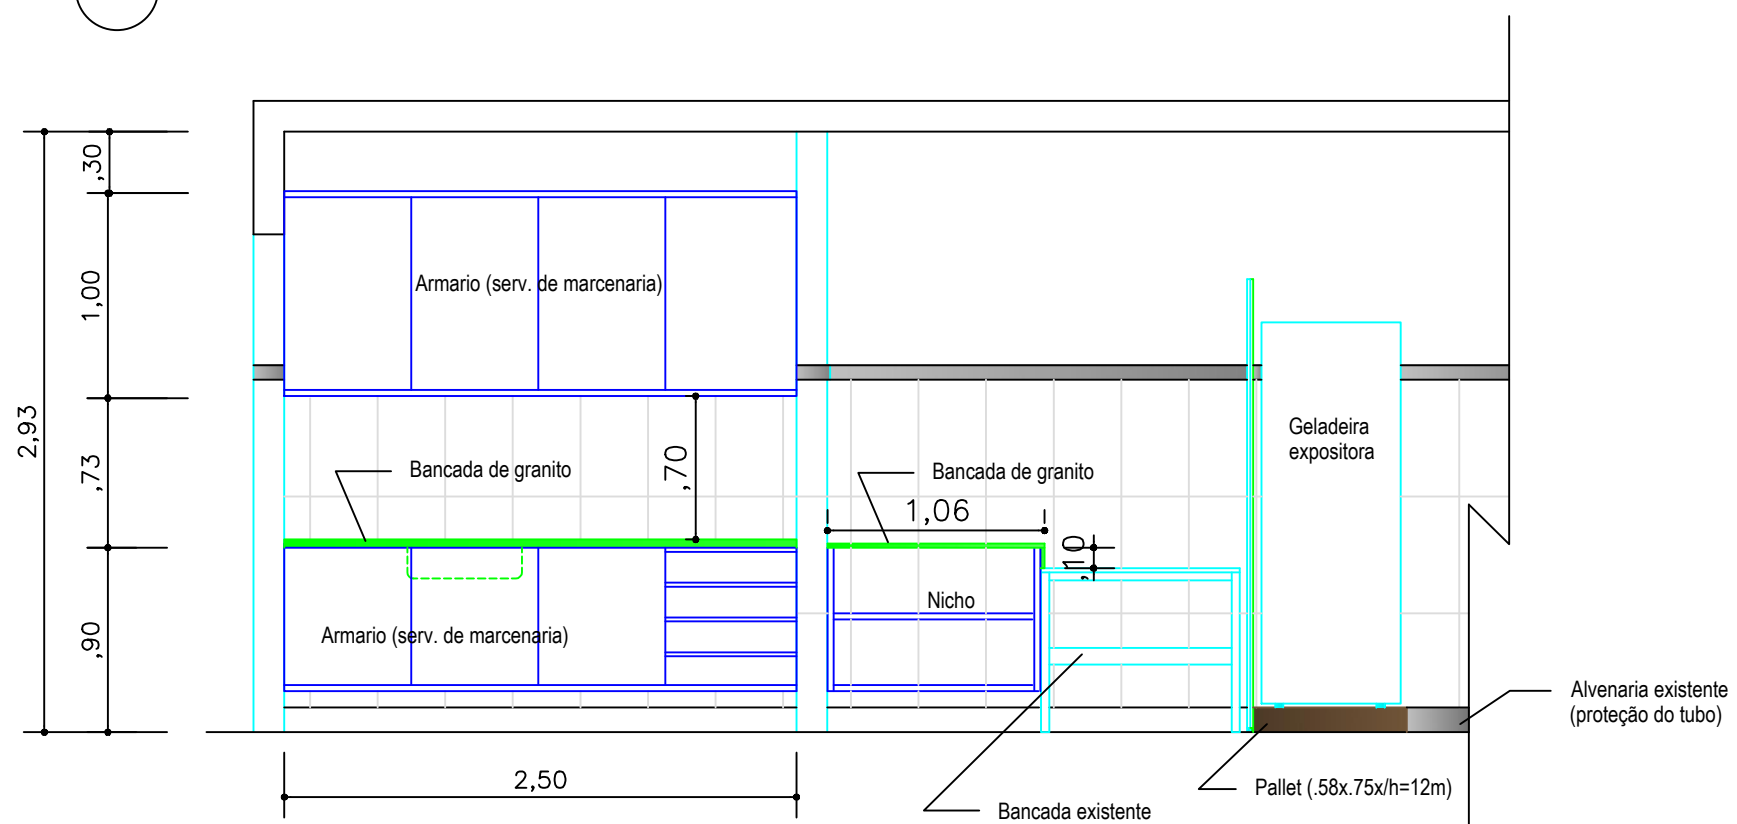

Corte CC

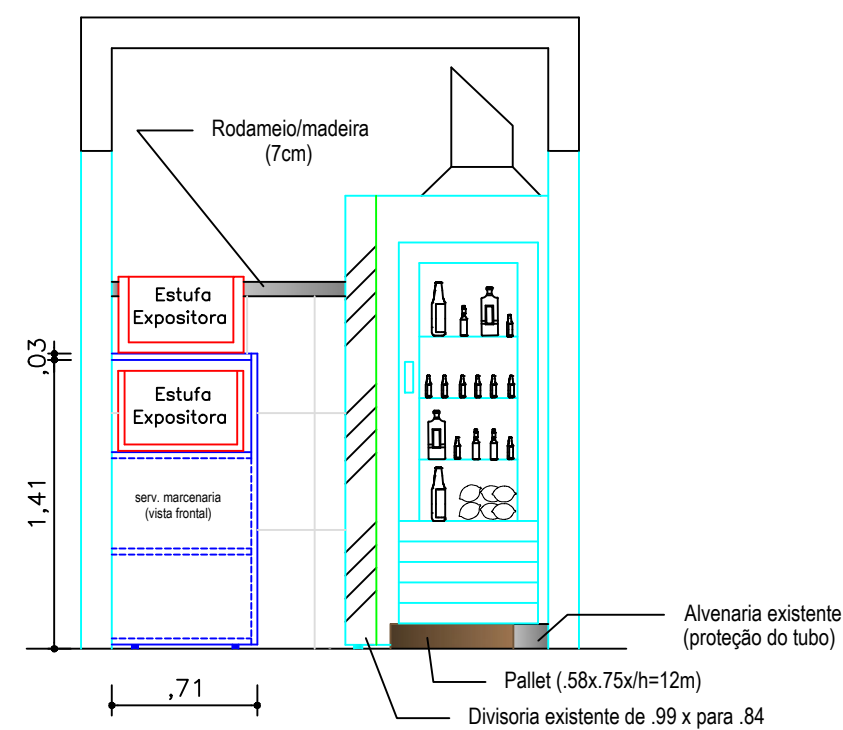

Corte BB

REFORMAS EM DIVERSOS SETORES

TCE S02	CORTES
	Subsolo — Junho/2017
	Medidas a ser conferidas no local